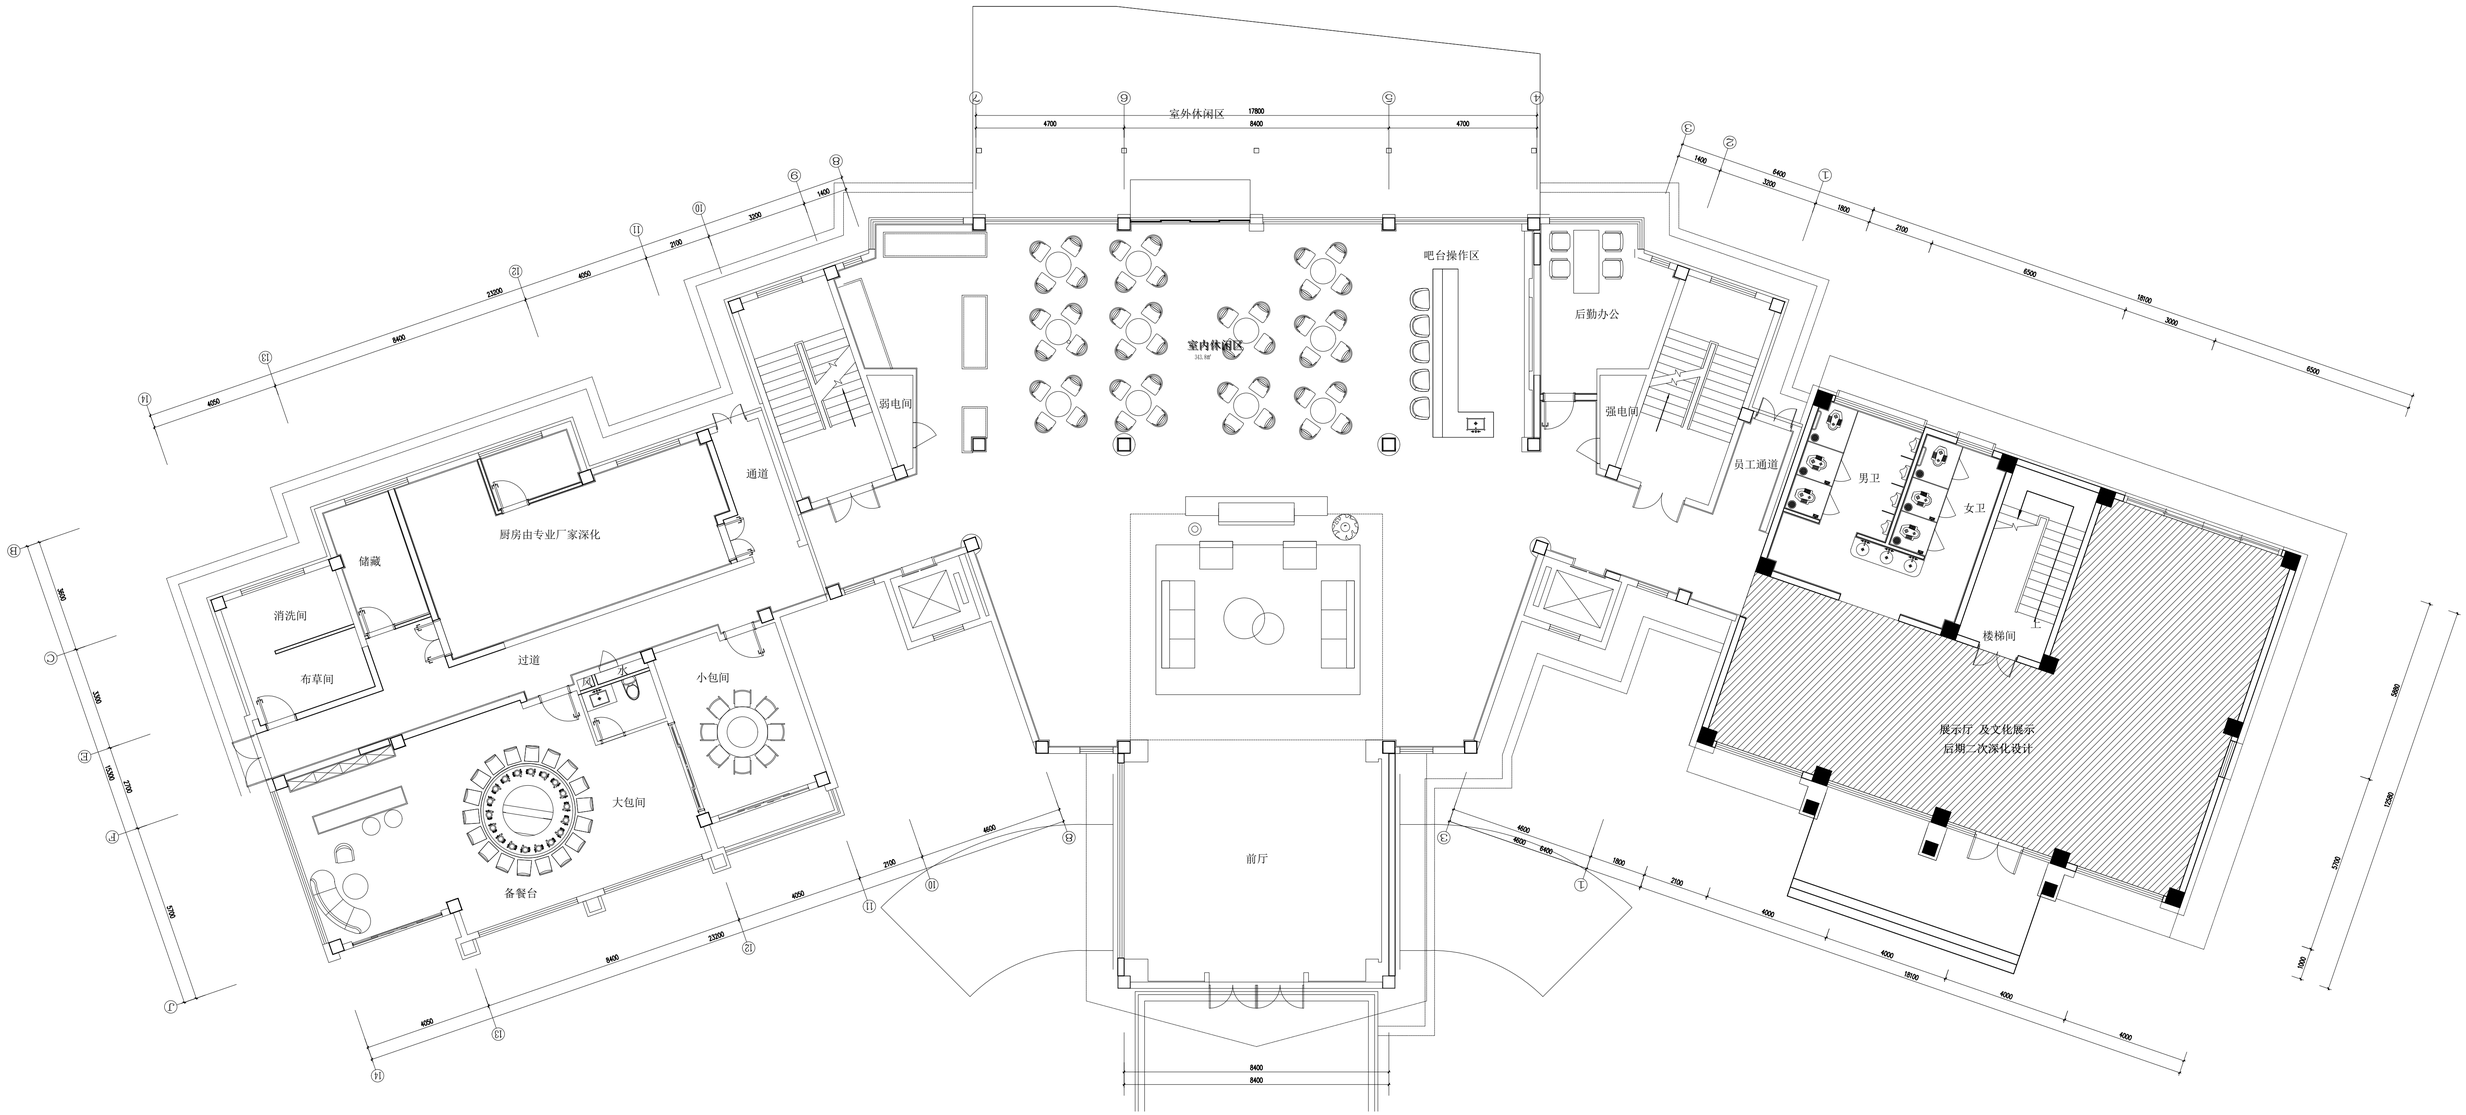
室外休闲区
室内休闲区
吧台操作区
后勤办公
弱电间
强电间
通道
员工通道
男卫
女卫
厨房由专业厂家深化
储藏
消洗间
布草间
过道
风
水
小包间
大包间
备餐台
楼梯间
展示厅 及文化展示
后期二次深化设计
前厅

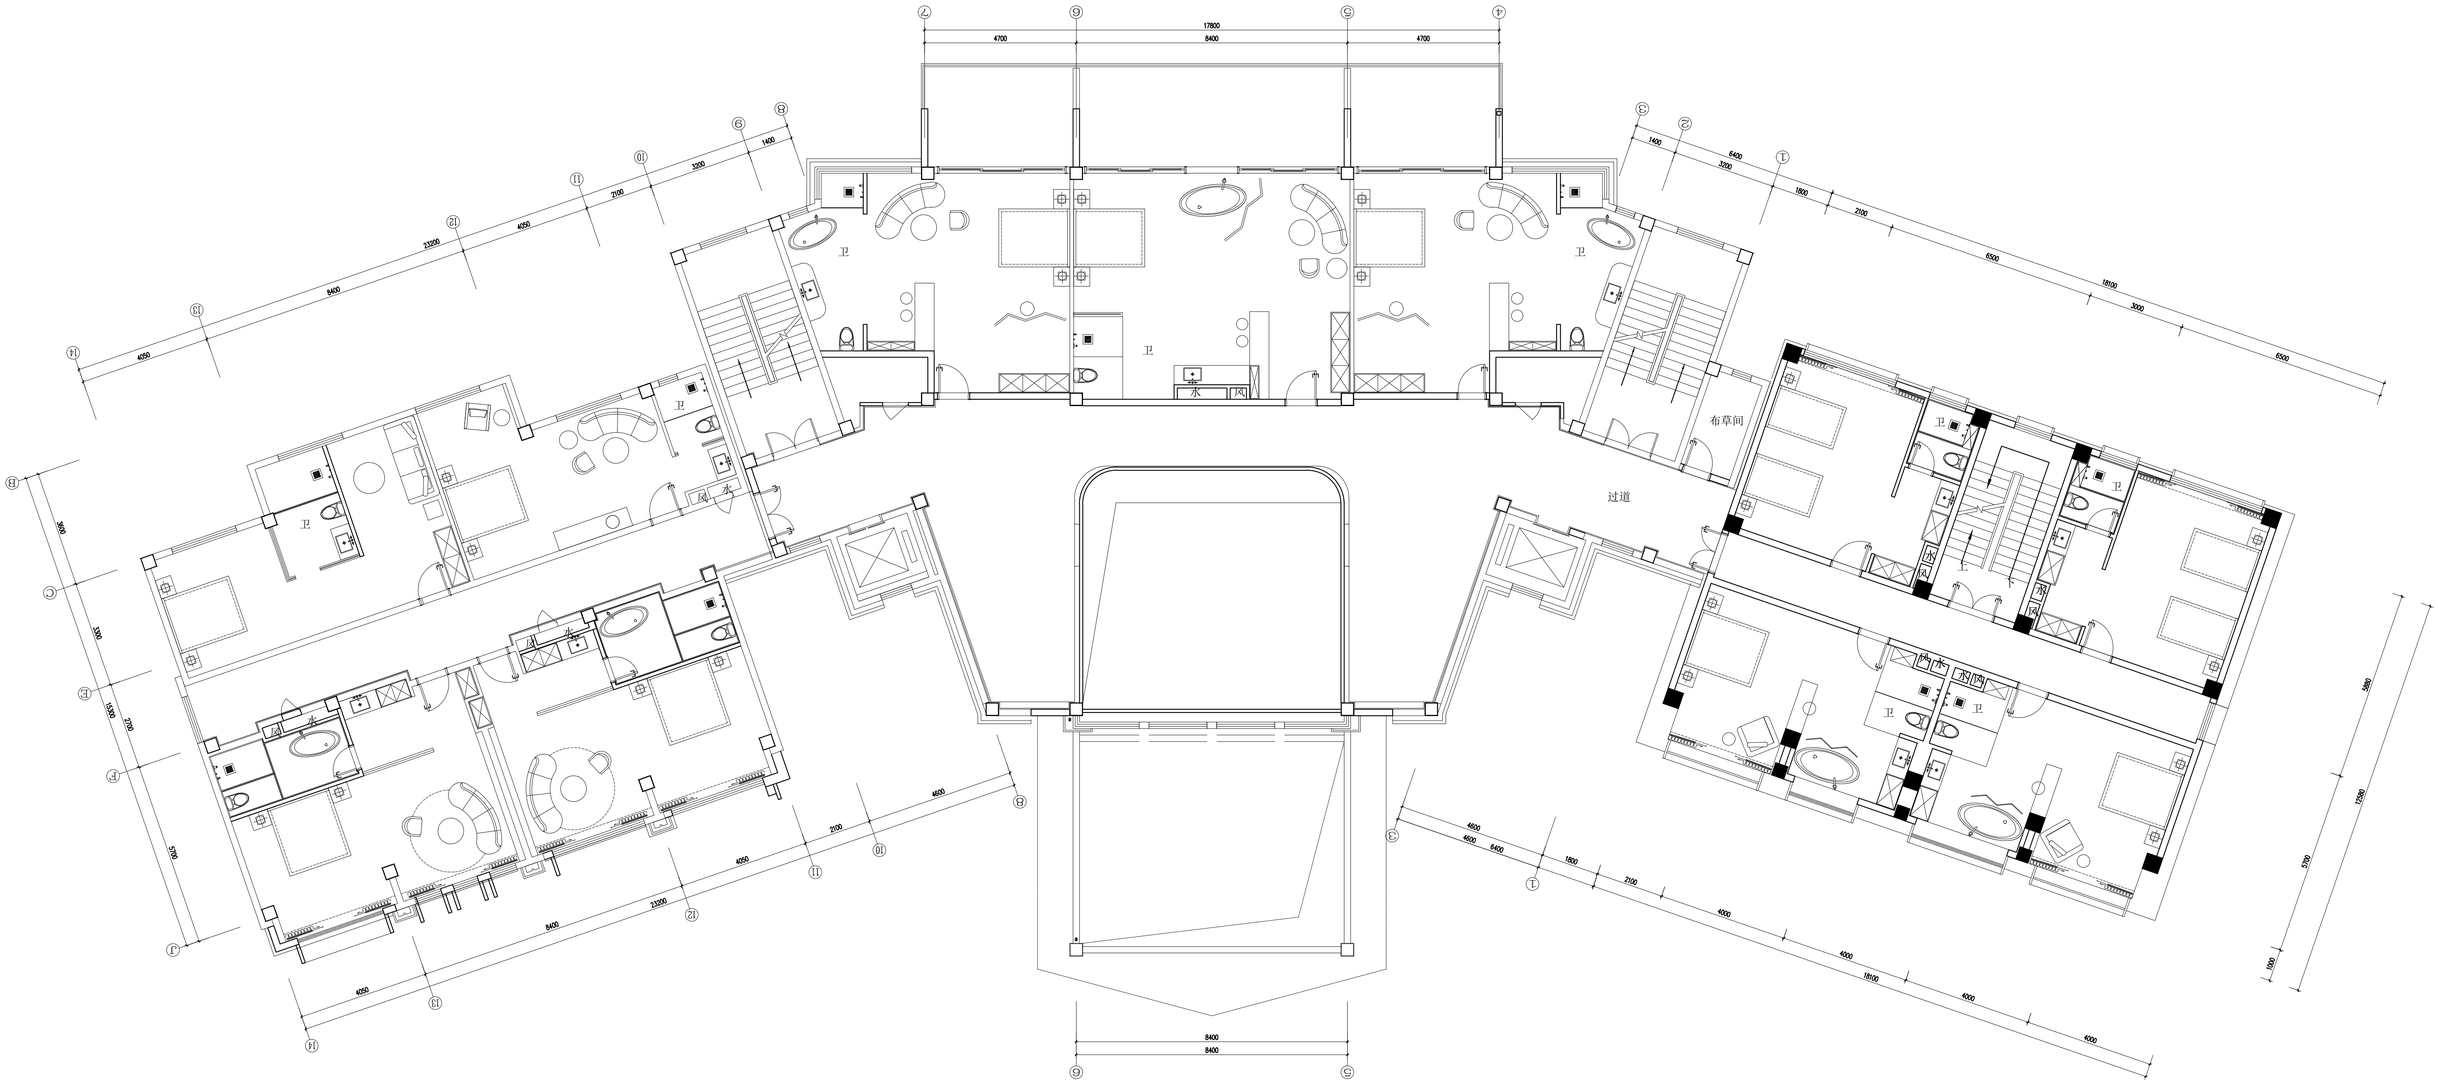
卫
水
风
布草间
过道
17800
8400
4700
18100
6500
3000
2100
1800
6400
1400
23300
4050
8400
15300
3700
5700
3300
3600
5900
17500
1000

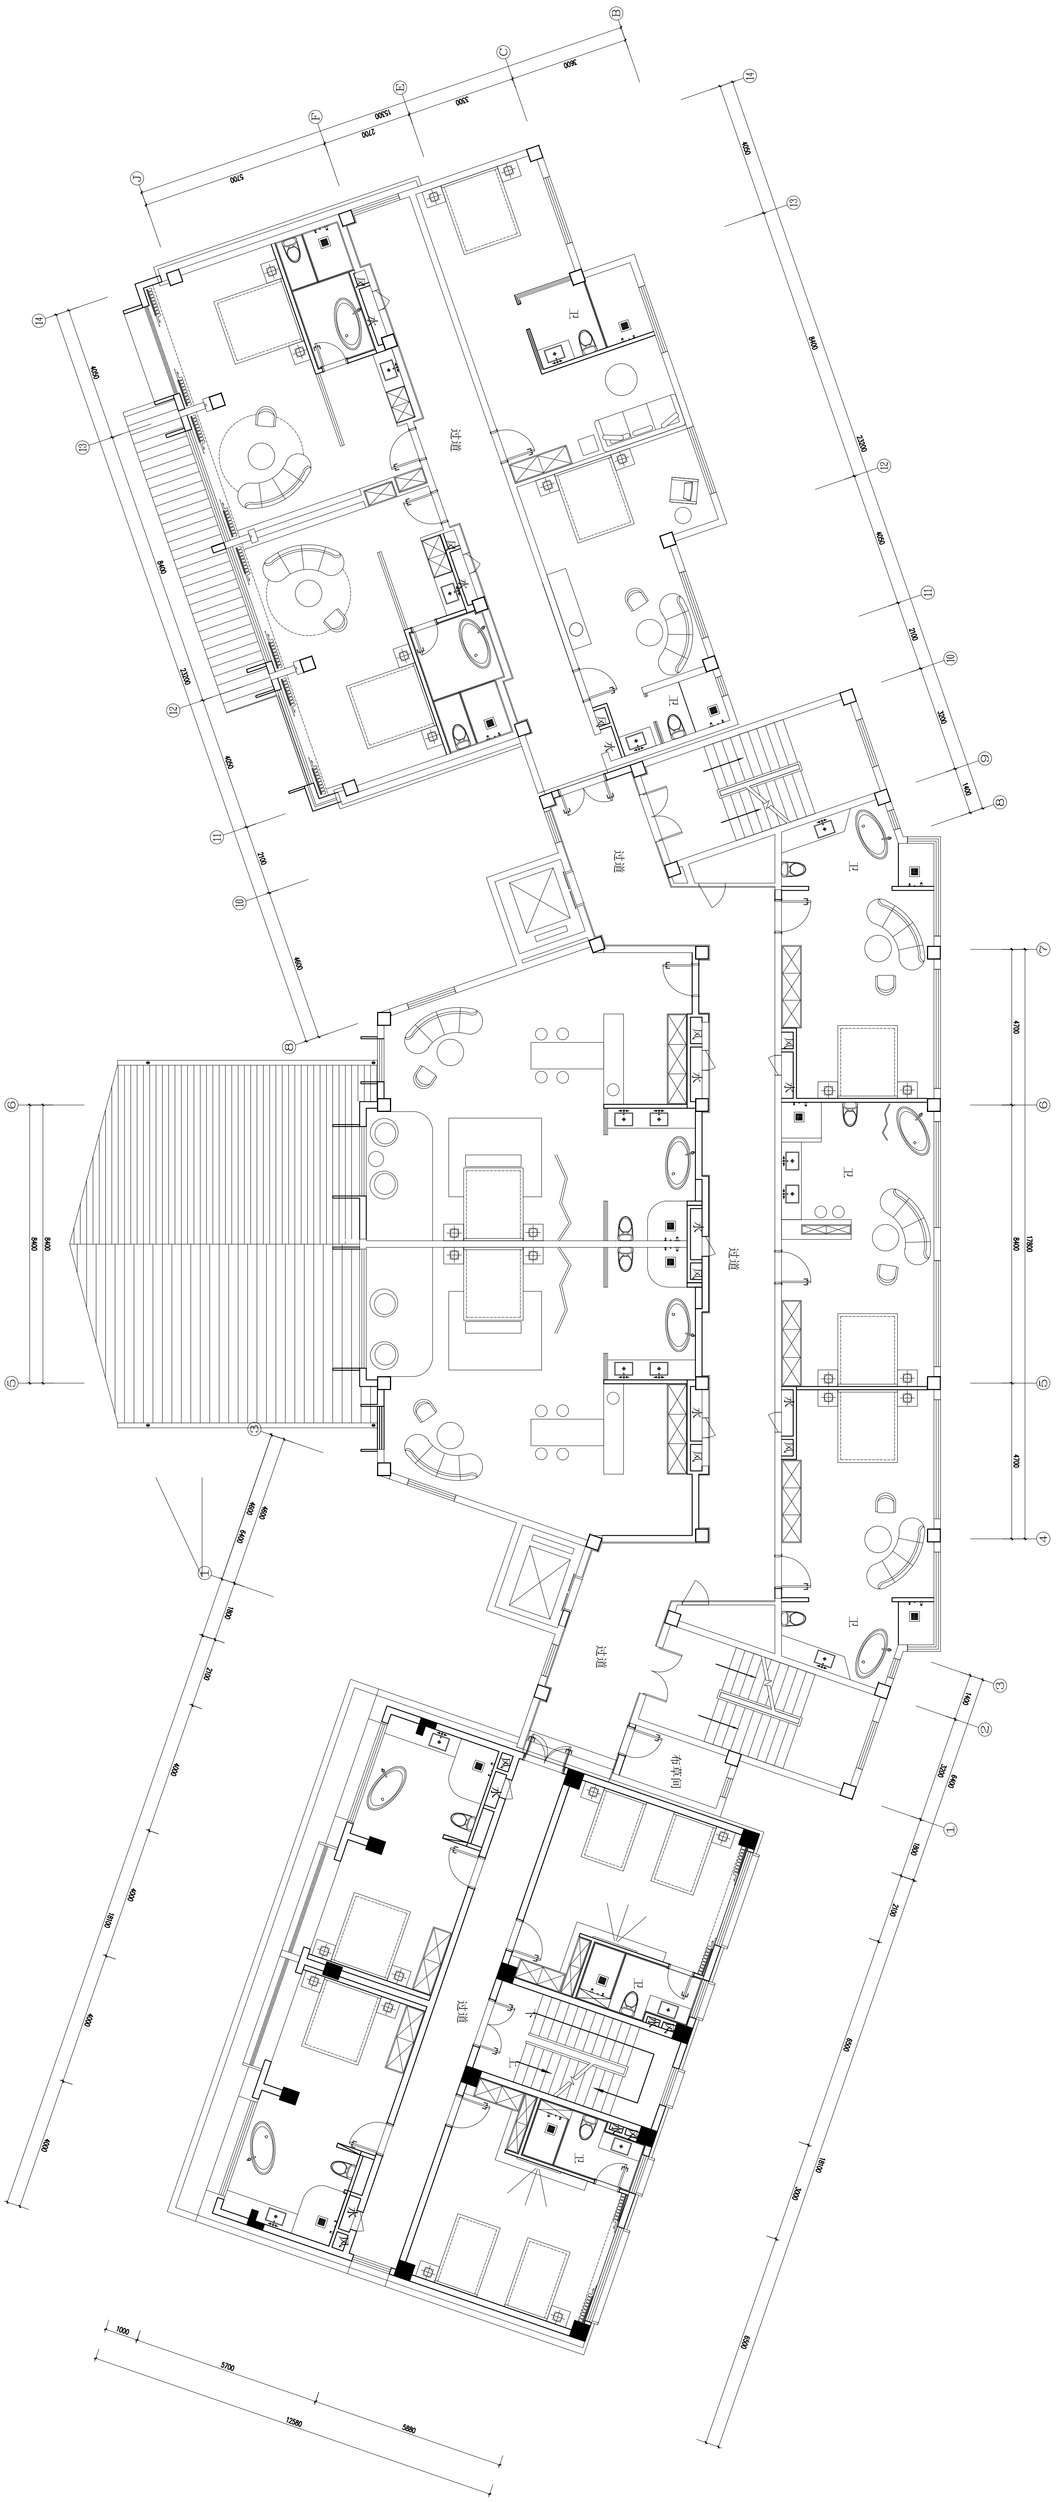
过道
卫
水
厨
电梯间
楼梯间
9400
10800
4000
5700
12580
5880
1000

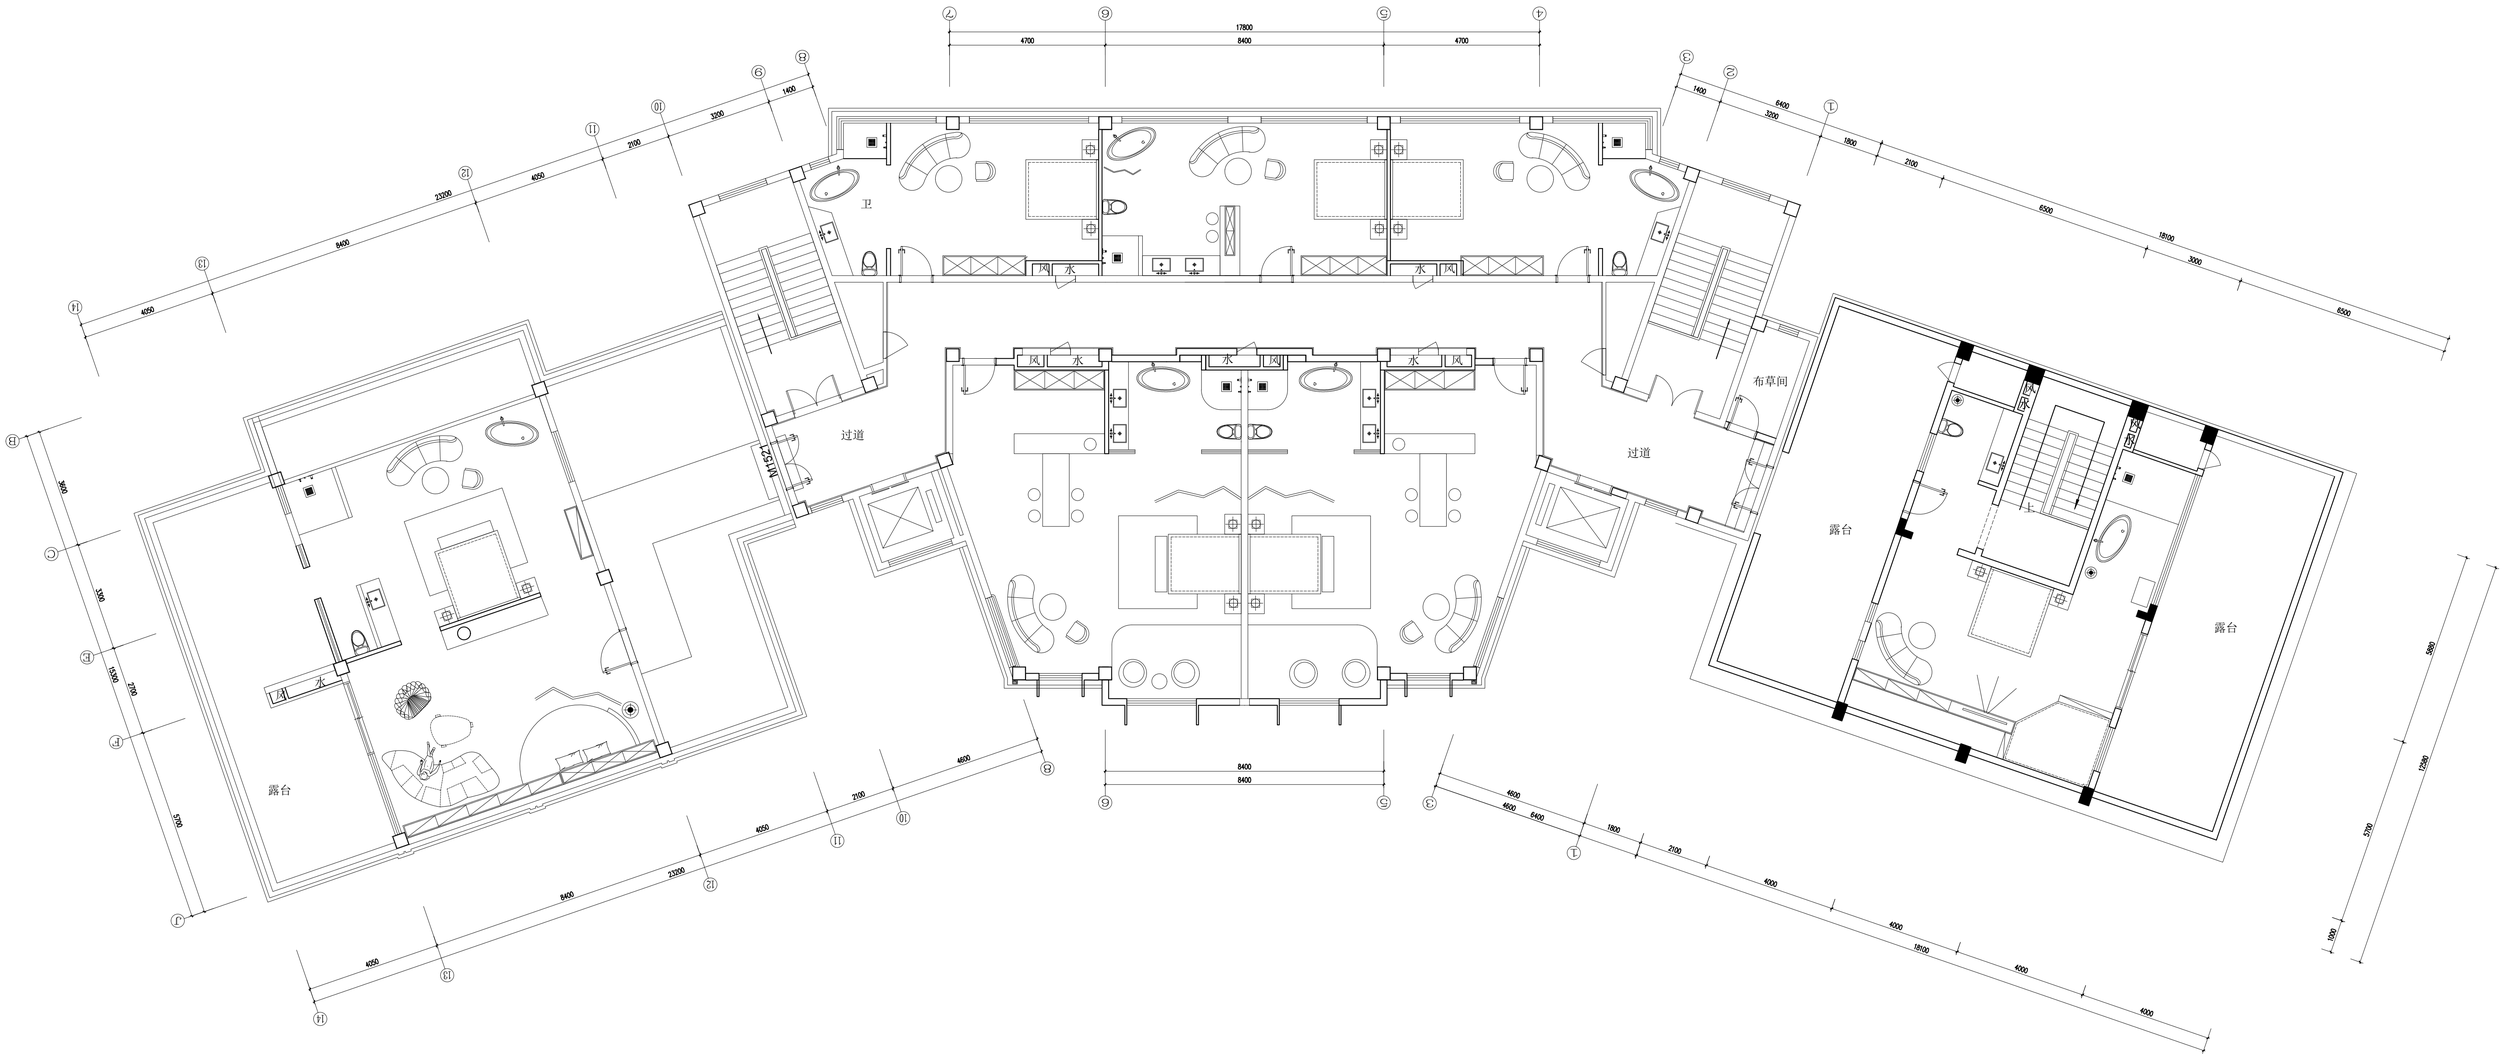
过道
过道
布草间
露台
露台
露台
MT5621
卫
卫
卫